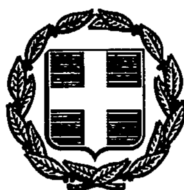


ΕΦΗΜΕΡΙΣ ΤΗΣ ΚΥΒΕΡΝΗΣΕΩΣ

ΤΗΣ ΕΛΛΗΝΙΚΗΣ ΔΗΜΟΚΡΑΤΙΑΣ

ΤΕΥΧΟΣ ΤΕΤΑΡΤΟ Αρ. Φύλλου **996**

24 Αυγούστου 1993

ΠΕΡΙΕΧΟΜΕΝΑ

ΠΟΛΕΟΔΟΜΙΑ

ΑΠΟΦΑΣΕΙΣ

Τροποποίηση του ρυμοτομικού σχεδίου «Παραλία Νικήτης» κοιν. Νικήτης Ν. Χαλκιδικής με τη διάνοιξη οδού στο Ο.Τ. 103. 1

Τροποποίηση του ρυμοτομικού σχεδίου Κοιν. Παλαιοκάστρου Ν. Χαλκιδικής με αποχαρακτηρισμό του χώρου Γηπέδου Ποδοσφαίρου σε Οικ. Τετράγωνο με χρήση Κατοικίας. 2

Τροποποίηση πολεοδομικού κανονισμού στις εντός σχεδίου περιοχές οικισμού Νικήτης Ν. Χαλκιδικής. 3

Τροποποίηση του εγκεκριμένου με την 1303/92 απόφαση Νομάρχη ρυμ. σχεδίου περ. «Αγ. Βαρβάρας» οικισμού Νικήτης Ν. Χαλκιδικής. 4

ΠΟΛΕΟΔΟΜΙΑ

ΑΠΟΦΑΣΕΙΣ

Αριθ. ΕΠΑ1016 (1)

Τροποποίηση του ρυμοτομικού σχεδίου «Παραλία Νικήτης» κοιν. Νικήτης Ν. Χαλκιδικής με την διάνοιξη οδού στο Ο.Τ. 103.

Ο ΝΟΜΑΡΧΗΣ ΧΑΛΚΙΔΙΚΗΣ

Έχοντας υπόψη:

1. Τις διατάξεις του άρθρου 1 του Α.Ν. 314/68 «περί παροχής εις τον Υπουργό Βορείου Ελλάδος και τους Νομάρχες αρμοδιότητες επί θεμάτων έγκρισης επεκτάσεων ή τροποποιήσεων σχεδίων πόλεων κωμών κλπ.» (ΦΕΚ 47 Α) όπως αντικαταστάθηκε με το Ν.Δ. 1018/1971 (ΦΕΚ 220 Α) και συμπληρώθηκε με την παρ. 2 του άρθρου 33 του Ν. 1337/1983 (ΦΕΚ 33 Α), όπως αυτή αντικαταστάθηκε με την παρ. 15 του άρθρου 8 του Ν. 1512/85 (ΦΕΚ 4 Α).

2. Τις διατάξεις του Π.Δ. 183/9-5/5.6.1986 «έγκριση τροποποιήσεων σχεδίων και καθορισμός όρων και περιορισμών δόμησης από τους Νομάρχες (ΦΕΚ 70 Α).

3. Τις διατάξεις του Ν. 1337/83 (ΦΕΚ 33 Α), όπως συμπληρώθηκε τροποποιήθηκε με το άρθρο 12 παρ. 1 του Ν. 1647/86 (ΦΕΚ 141 Α) και το Ν. 1512/85 (ΦΕΚ 4 Α), ειδικώτερα τα άρθρα 6 και 7 αυτού.

4. Τις διατάξεις του Ν. Δ/τος 17.7.1923 «περί σχεδίων πόλεων κλπ.», όπως τροποποιήθηκε και ισχύει μέχρι σήμερα.

5. Την υπ' αρ. 16/1970 απόφαση Νομάρχη Χαλκιδικής με την οποία εγκρίθηκε το ρυμ. σχέδιο «Παρ. Νικήτης (ΦΕΚ 26 Δ), καθώς και τα Π.Δ/τα 24/8.4.76 (ΦΕΚ 109 Δ), 9/25.8.78 (ΦΕΚ 432 Δ) με τα οποία αναθεωρήθηκε αυτό και την οικ/55165/15.1.90 απόφαση Νομάρχη με την οποία τροποποιήθηκε το ρυμ. σχέδιο στο Ο.Τ. 103.

6. Την υπ' αρ. 119/91 απόφαση Κ.Σ. Νικήτης.

7. Την υπ' αρ. 10η (συν/ση)/6ο (θέμα)/26.5.1993 γνωμοδότηση του Σ.ΠΕ.ΧΩ.Δ.Ε. Ν. Χαλκιδικής επί της προτεινόμενης τροποποίησης.

8. Τις διατάξεις του άρθρου 29Α του Ν. 1558/85 «Κυβέρνηση και κυβερνητικά όργανα», το οποίο προστέθηκε με το άρθρο 27 του Ν. 2081/92 (ΦΕΚ 14 Α/10.9.1992), αποφασίζουμε:

Εγκρίνεται η τροποποίηση του ρυμ. σχεδίου της περ. «Παρ. Νικήτης της κοιν. Νικήτης, το οποίο εγκρίθηκε με την υπ' αρ. 16/1970 απόφαση Νομάρχη, με τη διάνοιξη οδού μέσα στο Ο.Τ. 103 και την κατάτμησή του σε δύο Ο.Τ. τα 103 και 103Α, σύμφωνα με το συνημμένο διάγραμμα, το οποίο αφού θεωρήθηκε από το ΤΠ & ΠΕ αποτελεί αναπόσπαστο μέρος της παρούσας.


Με την παρούσα δεν προκαλείται δαπάνη ούτε στον κρατικό προϋπολογισμό, ούτε στον προϋπολογισμό του οικείου ΟΤΑ.

Η παρούσα να δημοσιευθεί στην Εφημερίδα της Κυβερνήσεως.

Πολύγυρος, 27 Ιουλίου 1993

Ο Νομάρχης

ΜΙΛΤΙΑΔΗΣ ΚΑΝΩΤΑΣ

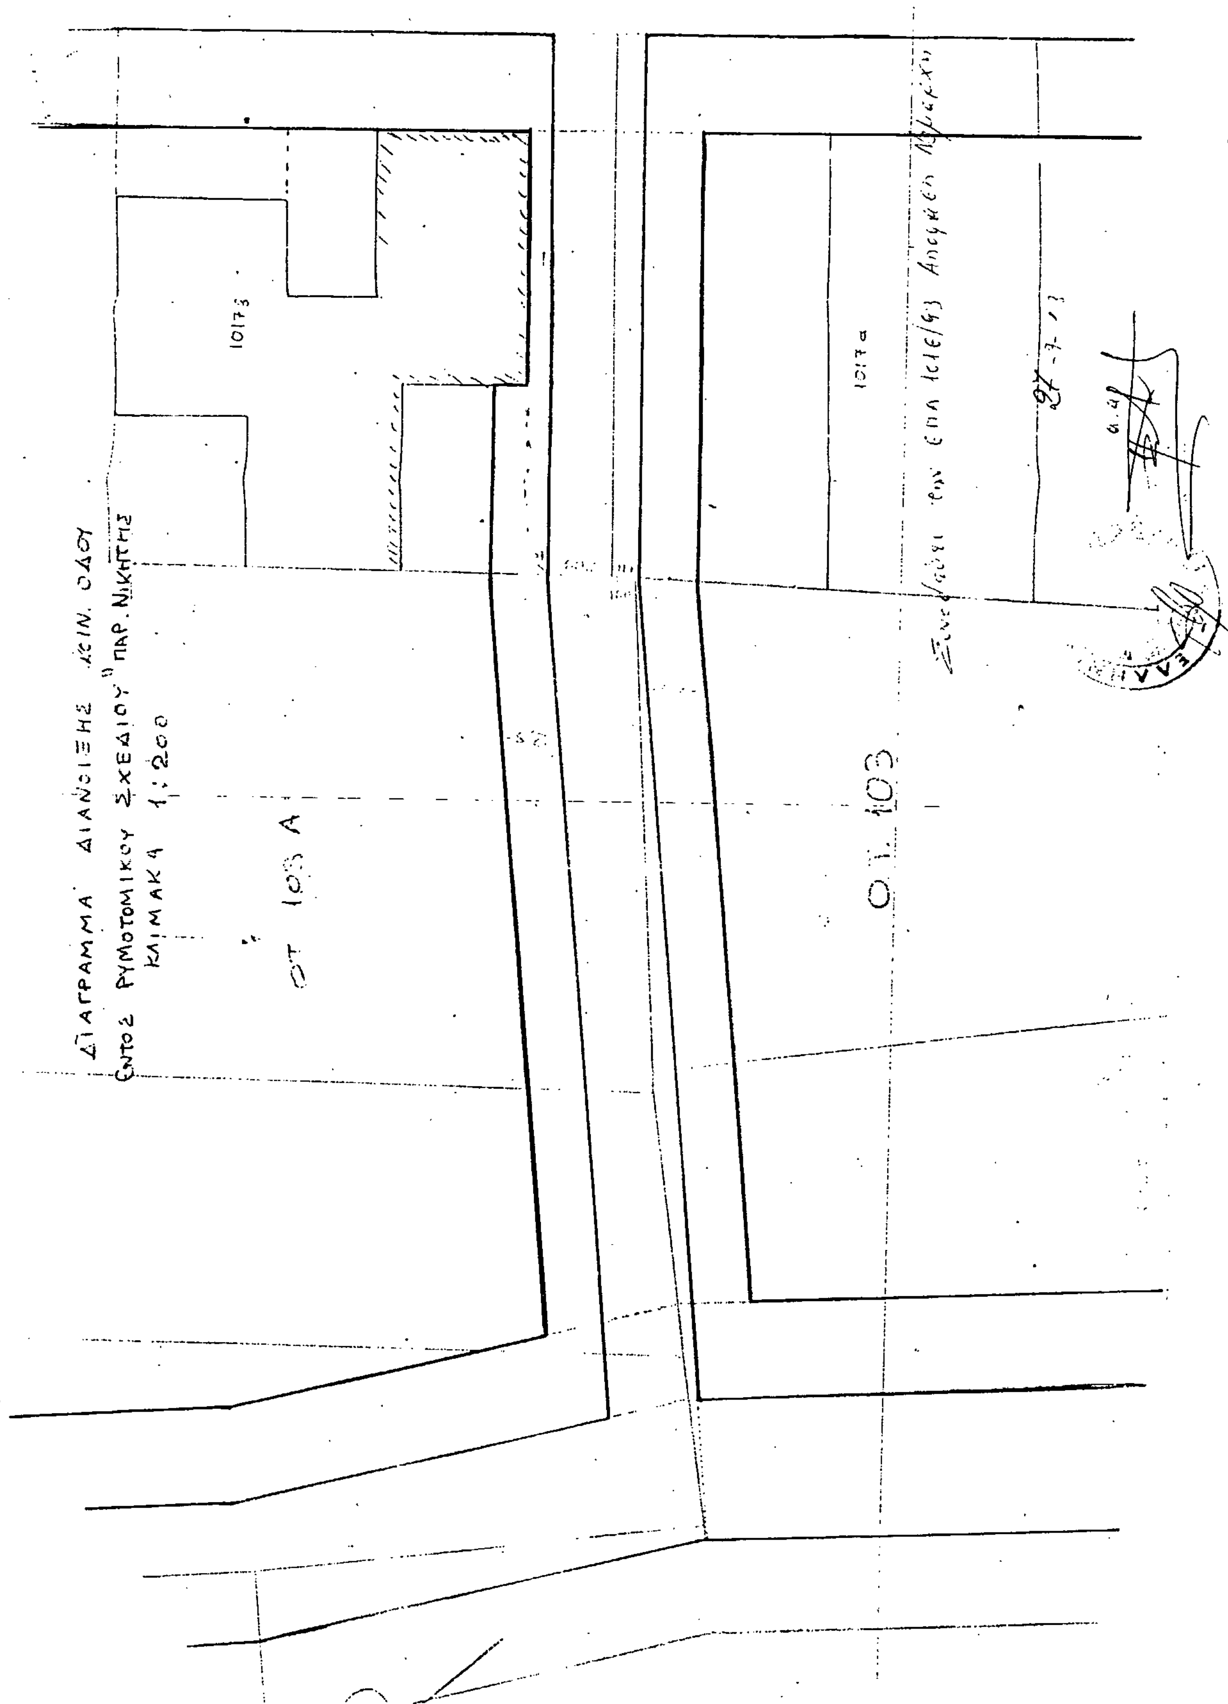
ΔΙΑΓΡΑΜΜΑ ΔΙΑΝΟΙΞΗΣ ΚΟΙΝ. ΟΔΟΥ
ΕΝΤΟΣ ΡΥΜΟΤΟΜΙΚΟΥ ΣΧΕΔΙΟΥ ΠΑΡ. ΝΙΚΗΤΗΣ
ΚΛΙΜΑΚΑ 1:200
ΟΤ 103 Α
Ο.Τ. 103

Αριθ. 59560/92 (2)

Τροποποίηση του ρυμοτομικού σχεδίου Κοιν. Παλαιοκάστρου Ν. Χαλκιδικής με χαρακτηρισμό του χώρου Γηπέδου Ποδοσφαίρου σε Οικ. Τετράγωνο με χρήση κατοικίας.

Ο ΝΟΜΑΡΧΗΣ ΧΑΛΚΙΔΙΚΗΣ

Έχοντας υπόψη:

1. Τις διατάξεις του άρθρου 1 του Α.Ν. 314/68 «περί παροχής εις τον Υπουργό Βορείου Ελλάδος και τους Νομάρχες αρμοδιότητες επί θεμάτων έγκρισης επεκτάσεων ή τροποποιήσεων σχεδίων πόλεων κωμών κλπ.» (ΦΕΚ 47 Α) όπως αντικαταστάθηκε με το ΝΔ 1018/1971 (ΦΕΚ 220 Α) και συμπληρώθηκε με την παρ. 2 του άρθρου 33 του Ν. 1337/83 (ΦΕΚ 33 Α) όπως αυτή αντικαταστάθηκε με την παρ. 15 του άρθρου 8 του Ν. 1512/85 (ΦΕΚ 4 Α).

2. Τις διατάξεις του Π.Δ. 183/9-5/5.6.1986 «έγκριση τροποποιήσεων σχεδίων και καθορισμός όρων και περιορισμών δόμησης από τους Νομάρχες (ΦΕΚ 70 Α).

3. Τις διατάξεις του Ν. 1337/83 (ΦΕΚ 33 Α), όπως συμπληρώθηκε τροποποιήθηκε με το άρθρο 12 παρ. 1 του Ν. 1647/86 (ΦΕΚ 141 Α) και το Ν. 1512/85 (ΦΕΚ 4 Α), ειδικώτερα τα άρθρα 6 και 7 αυτού.

4. Τις διατάξεις του Ν. Δ/τος 17.7.1923 «περί σχεδίων πόλεων κλπ.», όπως τροποποιήθηκε και ισχύει μέχρι σήμερα.

5. Την υπ' αρ. 17/2.2.1970 απόφαση Νομάρχη Χαλκιδικής με την οποία εγκρίθηκε το ρυμ. σχέδιο κοιν. Παλαιοκάστρου.

6. Την υπ' αρ. 33/92 απόφαση Κ.Σ. Παλαιοκάστρου.

7. Την υπ' αρ. 8η (συν/ση)/3ο (θέμα)/21.4.1993 γνωμοδότηση του Σ.ΠΕ.ΧΩ.Δ.Ε. Ν. Χαλκιδικής επί της προτεινόμενης τροποποίησης.

8. Τις διατάξεις του άρθρου 29Α του Ν. 1558/85 «Κυβέρνηση και κυβερνητικά όργανα», το οποίο προστέθηκε με το άρθρο 27 του Ν. 2081/92 (ΦΕΚ 14 Α/10.9.1992), αποφασίζουμε:

Εγκρίνεται η τροποποίηση του ρυμ. σχεδίου της Κοιν. Παλαιοκάστρου που εγκρίθηκε με την υπ' αρ. 17/1970 Απόφαση Νομάρχη, α) με τον αποχαρακτηρισμό του χώρου κατοικίας, β) την επιβολή πρασιών πλάτους 3 μ. στο παρά πάνω Ο.Τ., σύμφωνα με το συνημμένο διάγραμμα, το οποίο αφού θεωρήθηκε από το ΤΠ & ΠΕ αποτελεί αναπόσπαστο μέρος της παρσούσας.

Με την παρούσα δεν προκαλείται δαπάνη ούτε στον κρατικό προϋπολογισμό, ούτε στον προϋπολογισμό του οικείου ΟΤΑ.

Η παρούσα να δημοσιευθεί στην Εφημερίδα της Κυβερνήσεως.

Πολύγυρος, 27 Ιουλίου 1993

Ο Νομάρχης

ΜΙΛΤΙΑΔΗΣ ΚΑΝΩΤΑΣ

ΔΙΑΓΡΑΜΜΑ ΑΠΟΧΑΡΑΚΤΗΡΙΣΜΟΥ
ΧΡΗΣΗΣ ΓΗΠΕΔΟΥ ΠΟΔΟΣΦΑΙΡΟΥ
ΟΙΚΙΣΜΟΥ ΠΑΛΑΙΟΚΑΣΤΡΟΥ Ν. ΧΑΛΚΙΔΙΚΗΣ
ΚΛΙΜΑΚΑ 1:500

Μπαρής Αστέριος
Σεραφείμ Βασ
Αφοί Ρίζου
Κληρονόμοι Γούσση
Γκόζιας Νικ

25-11-1992
ΕΓΚΡΙΘΗΚΕ

Αριθ. ΕΠΑ 1170 (3)

Τροποποίηση πολεοδομικού κανονισμού στις εντός σχεδίου περιοχές οικισμού Νικήτης Ν. Χαλκιδικής.

Ο ΝΟΜΑΡΧΗΣ ΧΑΛΚΙΔΙΚΗΣ

Έχοντας υπόψη:

1. Τις διατάξεις του Π.Δ. 24-4/3.5.1985 (ΦΕΚ 181 Δ) «τρόπος καθορισμού ορίων οικισμών της χώρας μέχρι 2000 κατοίκους κλπ» όπως τροποποιήθηκε και συμπληρώθηκε με τα Π.Δ. 14/23.2.1987 (ΦΕΚ 133 Δ) και 25-4/16.5.1989 (ΦΕΚ 293 Δ).

2. Τις διατάξεις του Π.Δ. 20/30.8.1985 (ΦΕΚ 414 Δ) «πολεοδόμηση και επέκταση οικισμών της χώρας μέχρι 2000 κατοίκους κλπ.», όπως τροποποιήθηκε και συμπληρώθηκε με το ΠΔ 14/23.2.1987 (ΦΕΚ 133 Δ).

3. Τις διατάξεις του Ν.Δ. 17.7.1923 (ΦΕΚ 228 Α) «περί σχεδίων πόλεων κωμών κλπ» και ειδικώτερα το άρθρο 3 αυτού.

4. Την 1303/7.8.92 Απόφαση Νομάρχη με την οποία εγκρίθηκε η πολεοδομική μελέτη περ. «Αγ. Βαρβάρας» κοιν. Νικήτης Ν. Χαλκιδικής, την 1018/91 Απόφαση Νομάρχη με την οποία εγκρίθηκε η πολεοδομική μελέτη περ. «Αγ. Γεώργιος» κοιν. Νικήτης Ν. Χαλκιδικής, την υπ' αρ. 16/70 Απόφαση Νομάρχη με την οποία εγκρίθηκε το ρυμ. σχέδιο «παρ. Νικήτης», καθώς και τα Π.Δ/τα 24-3/8.4.1976 (ΦΕΚ 109 Δ) και 9/25.8.1978 (ΦΕΚ 432 Δ) με τα οποία αναθεωρήθηκε αυτό.

5. Την υπ' αρ. 33/1993 απόφαση Κ.Σ. Νικήτης.

6. Την 10η (συν/ση)/7ο (θέμα)/ 23.6.1993 γνωμοδότηση Σ.ΠΕ.ΧΩ.Δ.Ε. Ν. Χαλκιδικής επί της προτεινομένης τροποποίησης του πολ. κανονισμού.

7. Τις διατάξεις του ν. 1577/85 (ΦΕΚ 210 Α) «περί «ΓΟΚ», όπως τροποποιήθηκε και ισχύει μέχρι σήμερα και ειδικώτερα το άρθρο 9 αυτού.

8. Τις διατάξεις του άρθρου 1 του α.ν. 314/68 «περί παροχής στον Υπουργό Βορείου Ελλάδος και τους Νομάρχες αρμοδιοτήτων επί θεμάτων έγκρισης επεκτάσεων ή τροποποιήσεων σχεδίων πόλεων κωμών κλπ.» (ΦΕΚ 47 Α), όπως αντικαταστάθηκε με το νδ 1018/1871 (ΦΕΚ 220 Α) και συμπληρώθηκε με την παρ. 2 του άρθρου 33 του ν. 1337/83 (ΦΕΚ 33 Α), όπως αντικαταστάθηκε με την παρ. 15 του άρθρου 8 του ν. 1512/85 (ΦΕΚ 4 Α).

9. Τις διατάξεις του Π.Δ. 183/9-5/5.6.1986 «έγκριση τροποποιήσεων σχεδίων και καθορισμός όρων και περιορισμών δόμησης από τους Νομάρχες» (ΦΕΚ 70 Α).

10. Τις διατάξεις του άρθρου 29Α του ν. 1558/85 «Κυβέρνηση και κυβερνητικά όργανα», το οποίο προστέθηκε με το άρθρο 27 του ν. 2081/92 (ΦΕΚ 14 Α), αποφασίζουμε:

1. Στις περιοχές «Αγ. Γεώργιος» και «παραλία Νικήτης» του οικισμού Νικήτης επιβάλλεται η απόσταση των κτιρίων από τα πλάγια και πίσω όρια των οικοπέδων να είναι μεγαλύτερη ή ίση των 2.50 μ. εφ' όσον δεν κτίζονται σε επαφή με αυτά. Μέσα στην απόσταση αυτή δεν επιτρέπονται οι κατασκευές εξωστών σύμφωνα με το άρθρο 9 του ν. 1577/85.

2. Στις περιοχές «Αγ. Βαρβάρα», «Παραλία Νικήτης» και «Αγ. Γεώργιος» του οικισμού Νικήτης τα κτίρια θα κατασκευάζονται σύμφωνα με τα στοιχεία του δελτίου αρχιτεκτονικής αναγνώρισης που συνοδεύει την παρούσα. Κατ' εξαίρεση επιτρέπεται η κατασκευή κιγκλιδωμάτων από συμπαγή σίδηρο μετά από έγκριση της ΕΠΑΕ.

Από τις κανονιστικού περιεχομένου διατάξεις της παρούσας δεν προκαλείται δαπάνη ούτε εις βάρος του κρατικού προϋπολογισμού, ούτε εις βάρος του προϋπολογισμού του οικείου ΟΤΑ.

Η παρούσα να δημοσιευθεί στην Εφημερίδα της Κυβερνήσεως.

Πολύγυρος, 27 Ιουλίου 1993

Ο Νομάρχης

ΜΙΛΤ. ΚΑΝΩΤΑΣ

ΔΕΛΤΙΟ ΑΡΧΙΤΕΚΤΟΝΙΚΗΣ ΑΠΟΤΥΠΩΣΗΣ

ΑΡ. ΕΣΥΕ: 6421360
ΝΟΜΟΣ: ΧΑΛΚΙΔΙΚΗΣ

ΣΥΣΤΗΜΑ ΔΟΜΗΣΗΣ	ΣΥΝΕΧΕΣ	Π.ΕΛΕΥΘΕΡΟ	ΠΤΕΡΥΓΩΝ

9α		ΣΤΟΙΧΕΙΑ ΤΟΥ ΚΤΙΡΙΟΥ ΚΥΡΙΑΡΧΟΣ ΤΥΠΟΣ	ΙΣΟΓΕΙΟ ΥΛΙΚ.	ΙΣΟΓΕΙΟ ΧΡΩΜ.	Α' ΟΡΟΦΟΣ ΥΛΙΚ.	Α' ΟΡΟΦΟΣ ΧΡΩΜ.	Β' ΟΡΟΦΟΣ ΥΛΙΚ.	Β' ΟΡΟΦΟΣ ΧΡΩΜ.	ΠΑΡΑΤΗΡΗΣΕΙΣ ΛΕΠΤΟΜΕΡΕΙΕΣ
Α	ΕΠΙΚΑΛΥΨΗ	1. στέγης μονόριχτης							% ΚΛΙΣΗ
		2. στέγης δίριχτης							%
		3. στέγης τετράριχτης			6	ε			23 % ΚΛΙΣΗ; 30 ΠΡΟΕΞ.
		4. δώματος							
		5. θόλου							
Β	ΟΨΕΙΣ	1. κύρια όψη	1	a	1	a			(2) σκίτσο
		2. λοιπές όψεις	1	a	1	a			
		3.							
Γ	ΕΞΩΣΤΕΣ	1. ανοιχτός ακάλυπτος							πλατ. μηκ. (1)
		2. ανοιχτός καλυμμένος			3				
		3. κλειστός							
		4. στοά-χαγιάτι							
		5.							σκίτσο
Δ	ΣΤΗΘΑΙΑ	1. εξωστών			3				
		2. εξωτερικής σκάλας							
		3. δώματος							
		4.							σκίτσο
Ε	ΑΝΟΙΓΜΑΤΑ	ποσοστό ανοιγμάτων	12 %		20 %		%		(3)
		1. οριζόντιο πρέκι	3		3				
		2. ημικυκλικό πρέκι							
		3. τοξωτό πρέκι							
		4.							σκίτσο
Ζ	ΚΟΥΦΩΜΑΤΑ	1. ταμπλαδωτά							
		2. καρφωτά	3		3				
		3. περσιδωτά							
		4. με καΐτια	3		3				
		5. με φεγγίτη							
		6.							σκίτσο

ΠΑΡΑΡΤΗΜΑ: (1) (2) (3)

		ΣΤΟΙΧΕΙΑ ΤΟΥ ΚΤΙΡΙΟΥ ΚΥΡΙΑΡΧΟΣ ΤΥΠΟΣ	ΥΛΙΚ. ΧΡΩΜ.	ΥΛΙΚ. ΧΡΩΜ.	ΥΛΙΚ. ΧΡΩΜ.	ΛΕΠΤΟΜΕΡΕΙΕΣ
Η	ΑΡΧΙΤ. ΣΤΟΙΧΕΙΑ	1. γείσα				σκίτσο
		2. κορνιζώματα	3	3		
		3. παραστάδες				
		4. φουρούσια				
		5. αετώματα				
		6. καμινάδες				
Θ	ΠΕΡΙΦΡΑΞΗ	1. μανδρότοιχος ψηλός				σκίτσο
		2. μανδρότοιχος χαμηλός				
		3. άλλος τρόπος				

ΥΠΟΜΝΗΜΑ - ΚΩΔΙΚΑΣ ΣΥΜΒΟΛΙΚΩΝ ΑΡΙΘΜΩΝ

ΥΛΙΚΑ						
1	ΠΕΤΡΑ	5	ΠΛΑΚΕΣ ΠΕΤΡΙΝΕΣ	9	ΣΙΔΗΡΟΣ
2	ΣΟΒΑΣ-ΚΟΝΙΑΜΑ	6	ΚΕΡΑΜΙΔΙΑ ΒΥΖΑΝΤΙΝΑ	10	ΧΩΜΑ
3	ΞΥΛΟ	7	ΚΕΡΑΜΙΔΙΑ ΓΑΛΛΙΚΑ	11	ΓΥΨΟΣ
4	ΤΟΥΒΛΟ	8	ΛΑΜΑΡΙΝΑ	12	

ΧΡΩΜΑ					
α	ΛΕΥΚΟ	ε	ΩΜΠΡΑ	η	
β	ΜΑΥΡΟ	ι	ΚΟΚΚΙΝΟ	ζ	
γ	ΓΚΡΙΖΟ	π	ΜΠΛΕ		
δ	ΩΧΡΑ	θ	ΚΙΤΡΙΝΟ		

ΦΩΤ. ΚΥΡΙΑΡΧΟΥ ΤΥΠΟΥ

ΦΩΤ. ΚΑΤΑ ΤΗΝ ΚΡΙΣΗ ΤΟΥ ΜΕΛΕΤΗ

Συνοδεύει την ΕΠΑ 1170/93 Απόφαση Νομάρχη

22-7-93

Ο ΝΟΜΑΡΧΗΣ

Αριθ. ΕΠΑ 1541/92 (4)

Τροποποίηση του εγκεκριμένου με την 1303/92 Απόφαση Νομάρχη ρυμ. σχεδίου περ. «Αγ. Βαρβάρας» οικισμού Νικήτης Ν. Χαλκιδικής.

Ο ΝΟΜΑΡΧΗΣ ΧΑΛΚΙΔΙΚΗΣ

Έχοντας υπόψη:

1. Τις διατάξεις του Π.Δ. 24-4/3.5.1985 (ΦΕΚ 181 Δ) «τρόπος καθορισμού ορίων οικισμών της χώρας μέχρι 2000 κατοίκους κλπ» όπως τροποποιήθηκε και συμπληρώθηκε με τα Π.Δ. 14/23.2.1987 (ΦΕΚ 133 Δ) και 25-4/16.5.1989 (ΦΕΚ 293 Δ).

2. Τις διατάξεις του Π.Δ. 20/30.8.1985 (ΦΕΚ 414 Δ) «πολεοδόμηση και επέκταση οικισμών της χώρας μέχρι 2000 κατοίκους κλπ.», όπως τροποποιήθηκε και συμπληρώθηκε με το ΠΔ 14/23.2.1987 (ΦΕΚ 133 Δ).

3. Τις διατάξεις του Ν.Δ. 17.7.1923 (ΦΕΚ 228 Α) «περί σχεδίων πόλεων κωμών κλπ» και ειδικώτερα το άρθρο αυτού.

4. Την 1303/7.8.92 Απόφαση Νομάρχη με την οποία εγκρίθηκε η πολεοδομική μελέτη περ. «Αγ. Βαρβάρας» κοιν. Νικήτης Ν. Χαλκιδικής.

5. Την υπ' αρ. 95/1992 απόφαση Κ.Σ. Νικήτης με την οποία γνωμοδότησε επί της προτεινομένης τροποποίησης.

6. Την 12η (συν/ση)/ 23.6.1993 γνωμοδότηση Σ.ΠΕ.-ΧΩ.Δ.Ε. Ν. Χαλκιδικής επί της προτεινομένης τροποποίησης.

7. Τις διατάξεις του ν. 1577/85 (ΦΕΚ 210 Α) «περί «ΓΟΚ», όπως τροποποιήθηκε και ισχύει μέχρι σήμερα.

8. Τις διατάξεις του άρθρου 1 του α.ν. 314/68 «περί παροχής στον Υπουργό Βορείου Ελλάδος και τους Νομάρχες αρμοδιοτήτων επί θεμάτων έγκρισης επεκτάσεων ή τροποποιήσεων σχεδίων πόλεων κωμών κλπ.» (ΦΕΚ 47 Α), όπως αντικαταστάθηκε με το νδ 1018/1871 (ΦΕΚ 220 Α) και συμπληρώθηκε με την παρ. 2 του άρθρου 33 του ν. 1337/83 (ΦΕΚ 33 Α), όπως αντικαταστάθηκε με την παρ. 15 του άρθρου 8 του ν. 1512/85 (ΦΕΚ 4 Α).

9. Τις διατάξεις του Π.Δ. 183/9-5/5.6.1986 «έγκριση τροποποιήσεων σχεδίων και καθορισμός όρων και περιορισμών δόμησης από τους Νομάρχες» (ΦΕΚ 70 Α).

10. Τις διατάξεις του άρθρου 29Α του ν. 1558/85 «Κυβέρνηση και κυβερνητικά όργανα», το οποίο προστέθηκε με το άρθρο 27 του ν. 2081/92 (ΦΕΚ 14 Α), αποφασίζουμε:

1. Εγκρίνεται η τροποποίηση του ρυμ. σχεδίου περ. «Αγ. Βαρβάρα» οικισμού Νικήτης ποιυ εγκρίθηκε με την 1303/92 Απόφαση Νομάρχη Χαλκιδικής στο Ο.Τ. 69, σύμφωνα με το συνημμένο τοπ. διάγραμμα το οποίο αφού θεωρήθηκε από το ΤΠ & ΠΕ αποτελεί αναπόσπαστο μέρος της παρούσας.

Από τις κανονιστικές περιεχομένου διατάξεις της παρούσας δεν προκαλείται δαπάνη ούτε εις βάρος του κρατικού προϋπολογισμού, ούτε εις βάρος του προϋπολογισμού του οικείου ΟΤΑ.

Η παρούσα να δημοσιευθεί στην Εφημερίδα της Κυβερνήσεως.

Πολύγυρος, 27 Ιουλίου 1993

Ο Νομάρχης

ΜΙΛΤ. ΚΑΝΩΤΑΣ

ΟΙΚΙΣΜΟΣ ΝΙΚΗΤΗΣ ΤΟΜΕΑΣ Α2 (ΑΓ. ΒΑΡΒΑΡΑ)

ΠΡΟΤΑΣΗ ΤΡΟΠΟΠΟΙΗΣΗΣ Ο.Τ. 69

ΥΠΟΜΝΗΜΑ

όρια ιδιοκτησιών

ΡΥΜΟΤΟΜΙΚΗ ΓΡΑΜΜΗ

ΟΙΚΟΔΟΜΙΚΗ ΓΡΑΜΜΗ

Καταργούμενες ρυμοτομικές και οικοδομικές γραμμές

Ο ΣΥΝΤΑΞΑΣ

ΜΙΛΤΙΑΔΗΣ Σ. ΜΠΑΡΛΑΚΑΣ
ΤΕΧΝΟΛΟΓΟΣ ΠΟΛΙΤΙΚΟΣ ΜΗΧΑΝΙΚΟΣ
ΚΩΝΣΤΑΝΤΙΝΟΥΠΟΛΕΩΣ 67
ΘΕΣΣΑΛΟΝΙΚΗ

Ο.Τ. 68

Ο.Τ. 69

Ο.Τ. 67

Κ.Χ

Κ.Χ

ΤΟΡΕΝΜΟΣ ΚΟΛΠΟΣ

40° 15΄ -0° 15΄

ΚΛΙΜΑΚΑ 1:500

-3250 -3300 -3350 -3400 -3450

16450 16400 16350 16300 16250